



24
23
22
21
20
19
18
17
16
15
14
13
12
11
10
9
8
7
6
5
4
3
2
1

Разработчик	Иванов И.			
Технолог	Петров П.			
Проверил	Сидоров С.			
Поместите здесь логотип фирмы	тип	Б1	Стена по оси 1 диаметр 190 мм	лист
	серия	Бани		
	№ проекта	Б1-12		

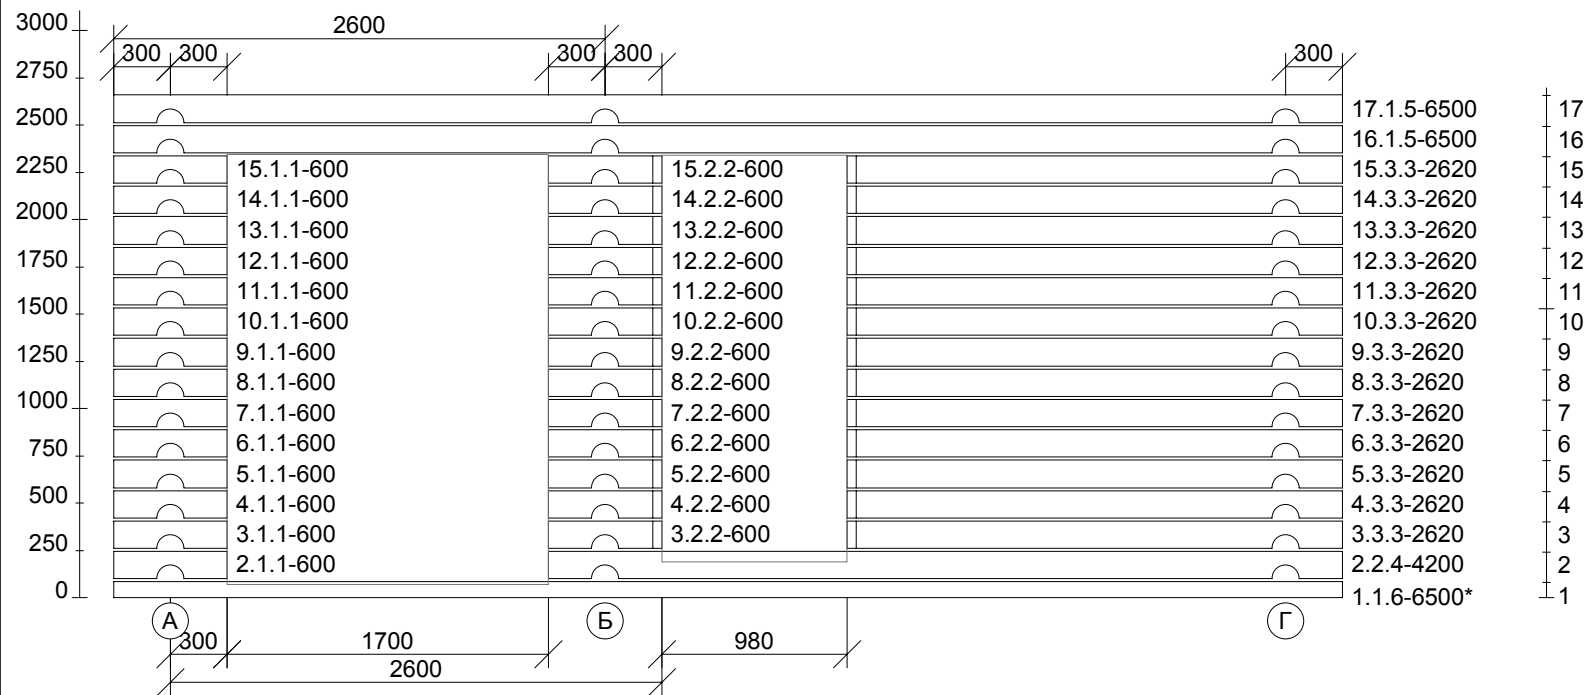


Разработчик	Иванов И.			
Технолог	Петров П.			
Проверил	Сидоров С.			
Поместите здесь логотип фирмы	тип	Б1	Стена по оси 2 диаметр 190 мм	лист
	серия	Бани		
	№ проекта	Б1-12		

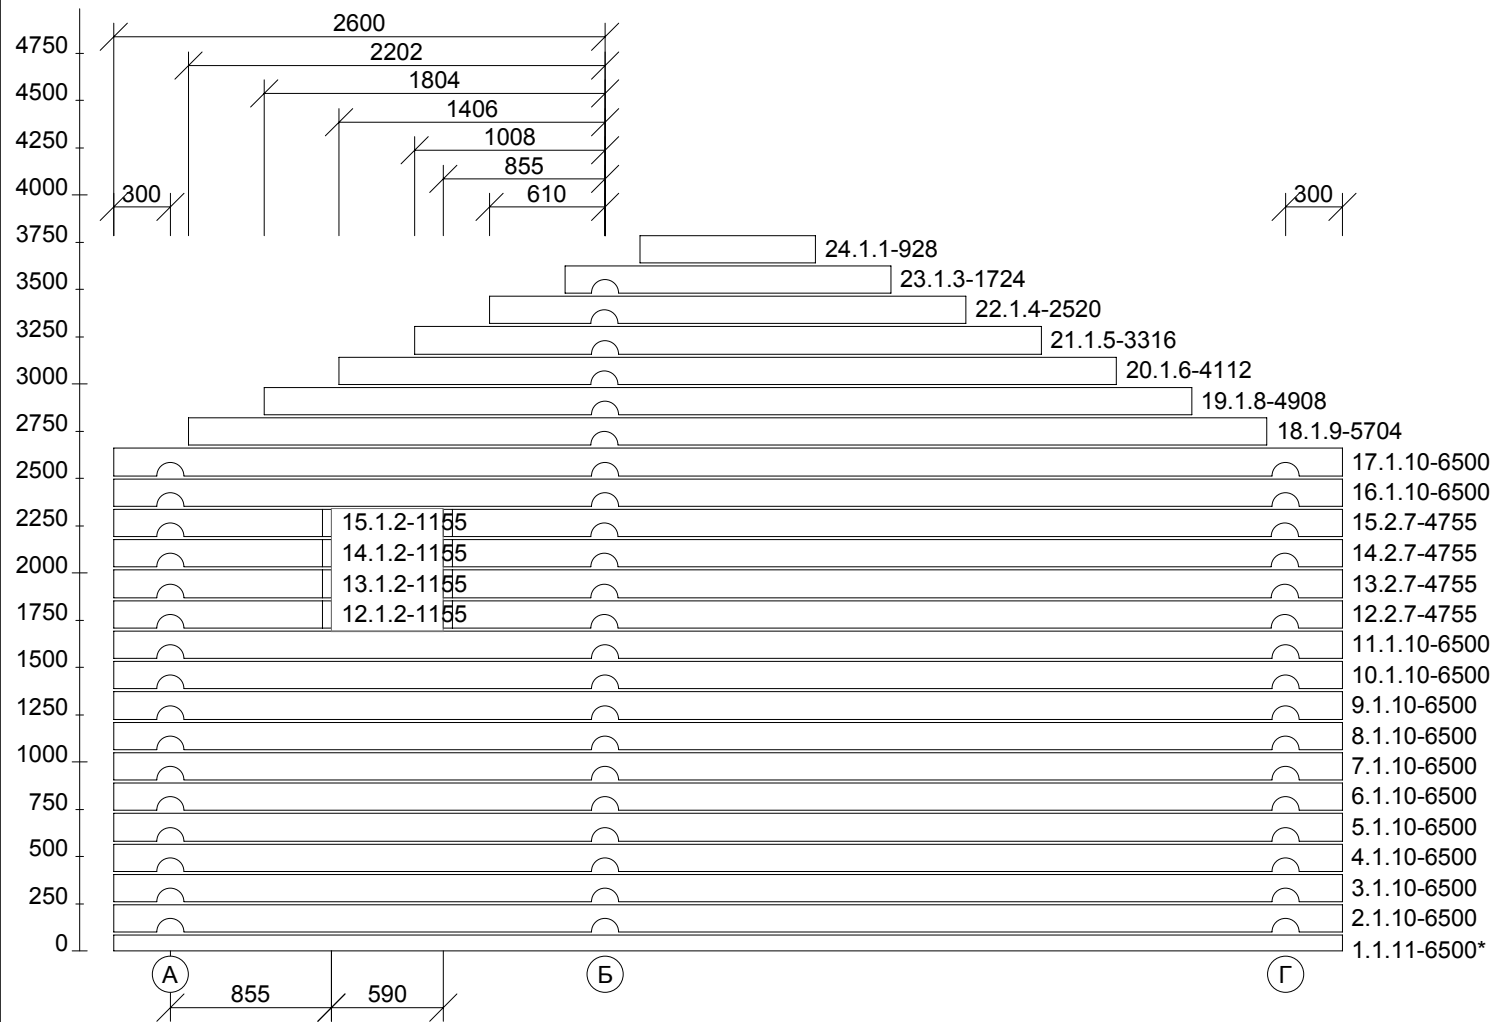


- 24
- 23
- 22
- 21
- 20
- 19
- 18
- 17
- 16
- 15
- 14
- 13
- 12
- 11
- 10
- 9
- 8
- 7
- 6
- 5
- 4
- 3
- 2
- 1


Разработчик	Иванов И.			
Технолог	Петров П.			
Проверил	Сидоров С.			
Поместите здесь логотип фирмы	тип	Б1	Стена по оси 3 диаметр 190 мм	лист
	серия	Бани		
	№ проекта	Б1-12		

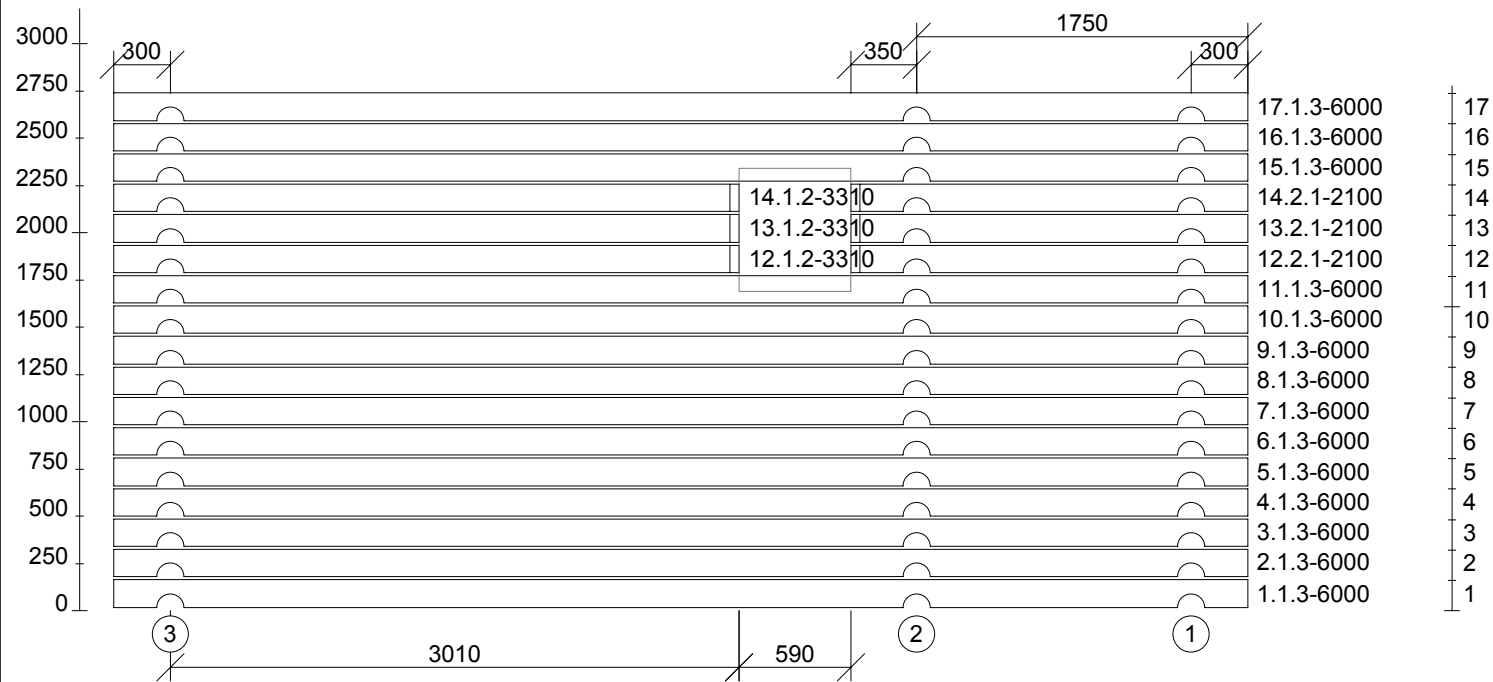


Разработчик	Иванов И.			
Технолог	Петров П.			
Проверил	Сидоров С.			
Поместите здесь логотип фирмы	тип	Б1	Стена по оси А диаметр 190 мм	лист
	серия	Бани		
	№ проекта	Б1-12		

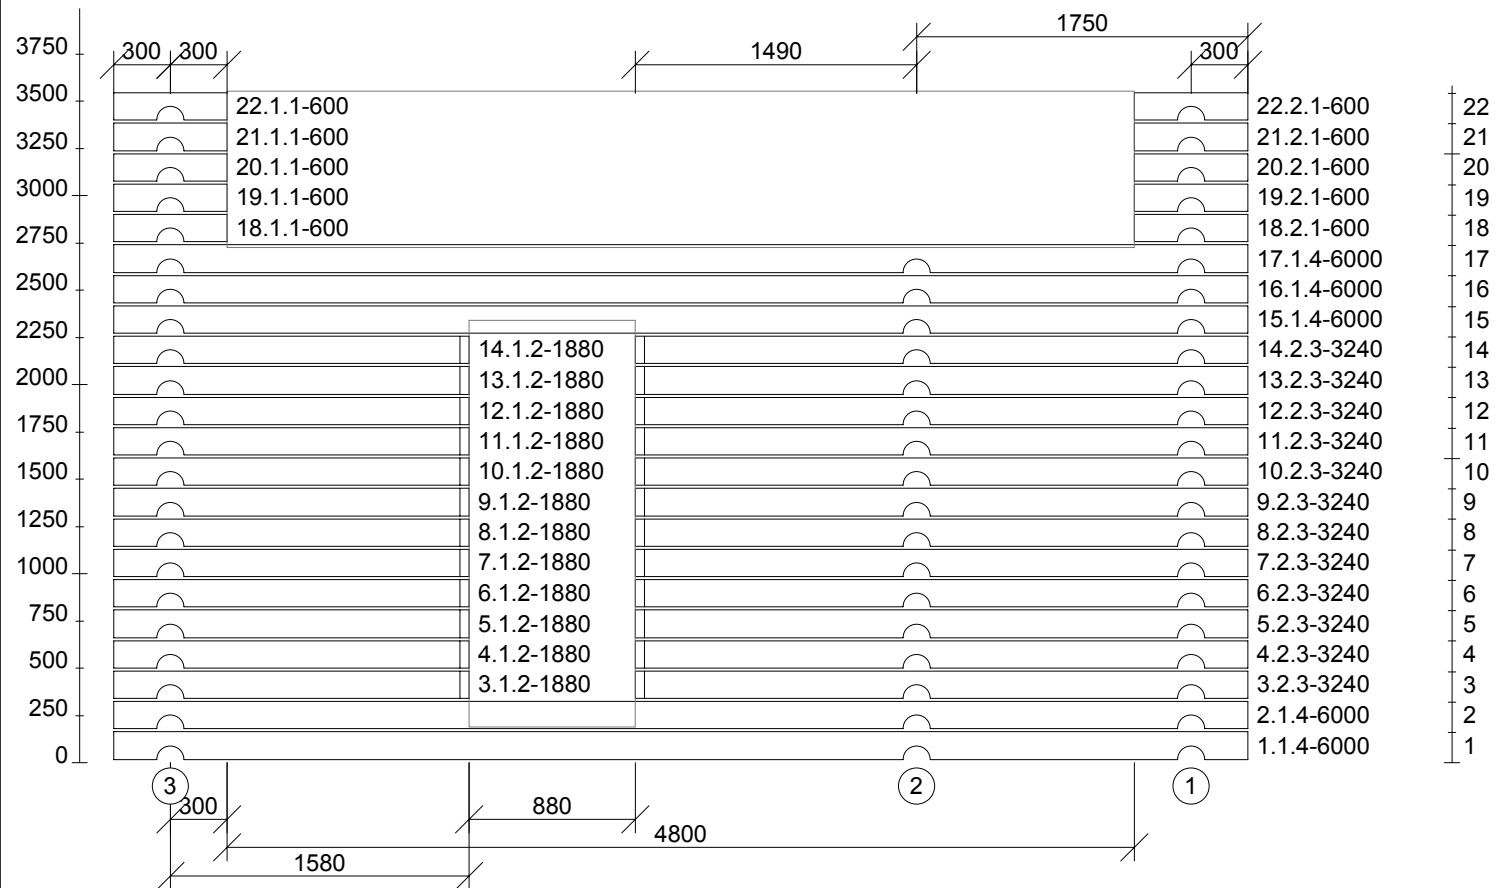

Разработчик	Иванов И.			
Технолог	Петров П.			
Проверил	Сидоров С.			
Поместите здесь логотип фирмы	тип	Б1	Стена по оси Б диаметр 190 мм	лист
	серия	Бани		
	№ проекта	Б1-12		

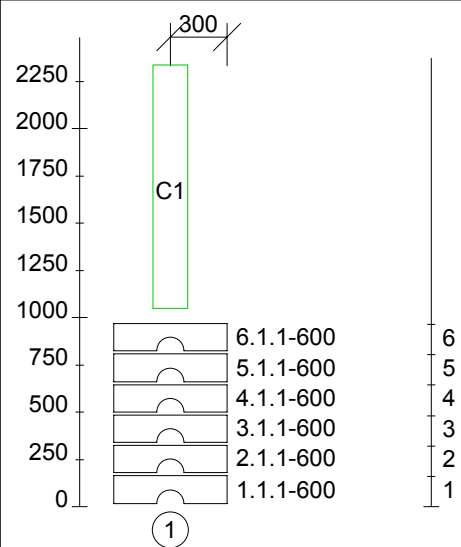

Разработчик	Иванов И.			
Технолог	Петров П.			
Проверил	Сидоров С.			
Поместите здесь логотип фирмы	тип	Б1	Стена по оси В диаметр 190 мм	лист
	серия	Бани		
	№ проекта	Б1-12		

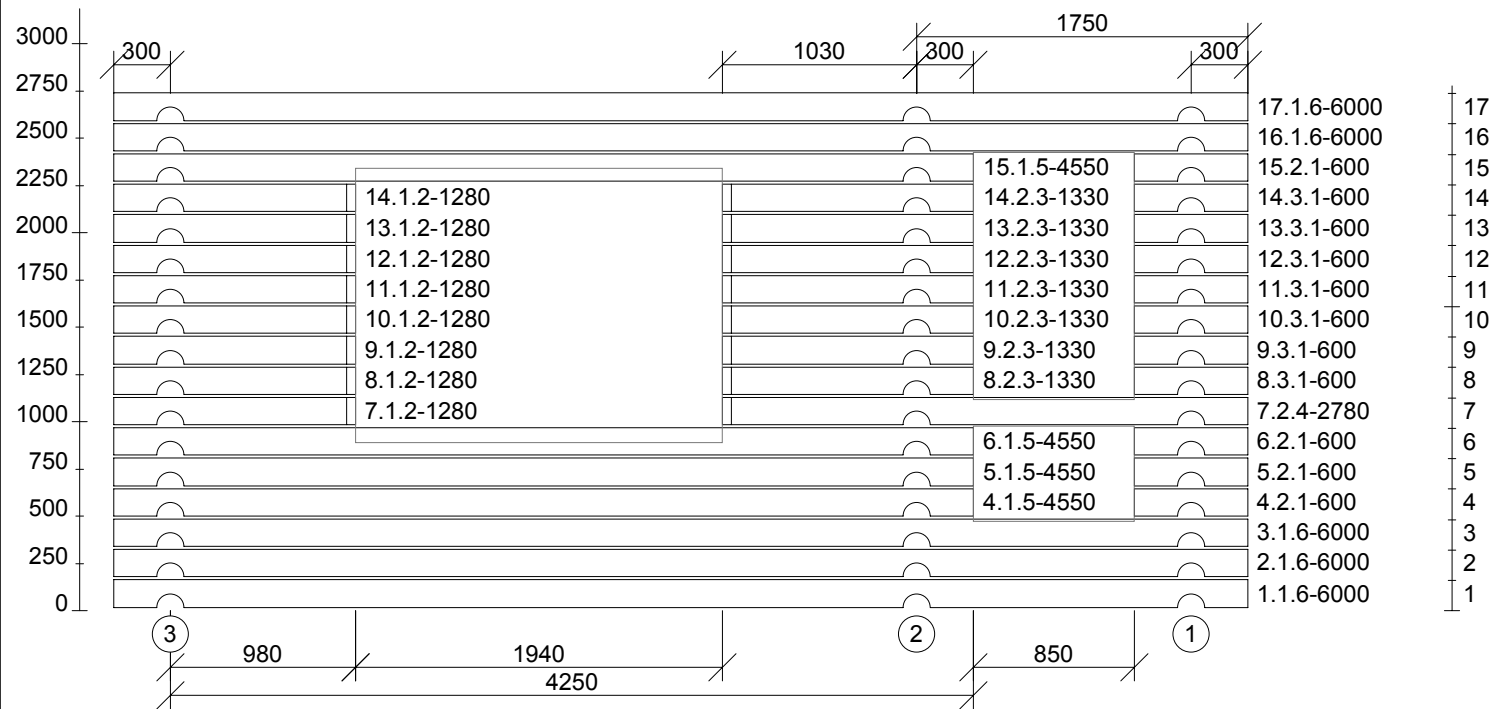

Разработчик	Иванов И.			
Технолог	Петров П.			
Проверил	Сидоров С.			
Поместите здесь логотип фирмы	тип	Б1	Стена по оси Г диаметр 190 мм	лист
	серия	Бани		
	№ проекта	Б1-12		